



# 台中市潭子區橋忠段(中山路二段)乙種工業區

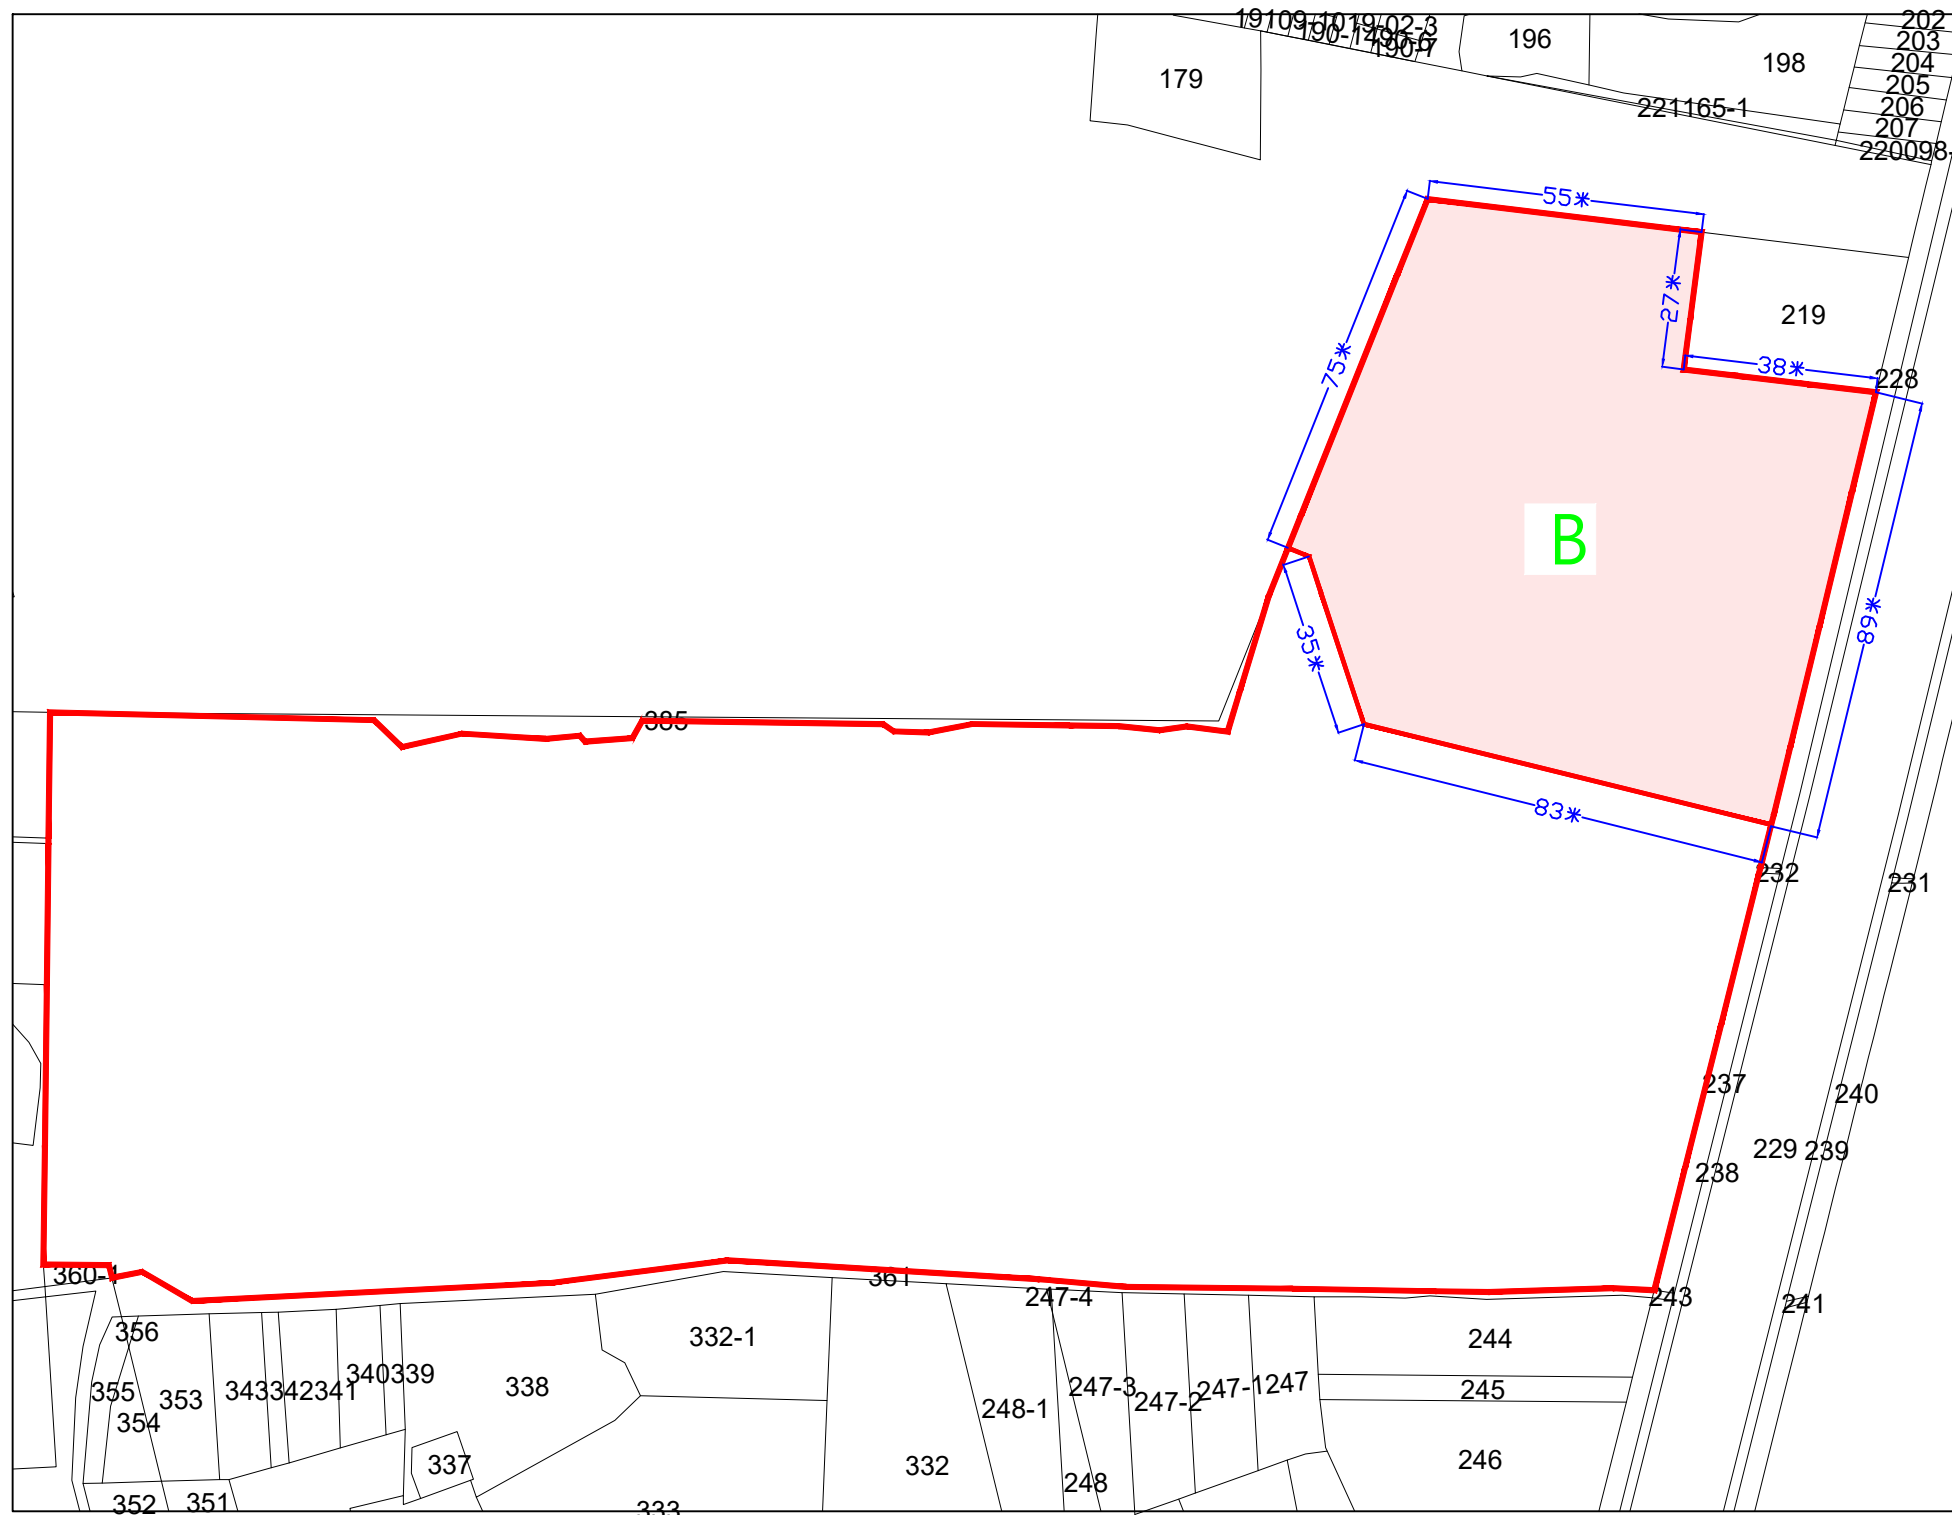

土地面積 單位：坪	
編號	土地面積
B	2,949.54

基地位置

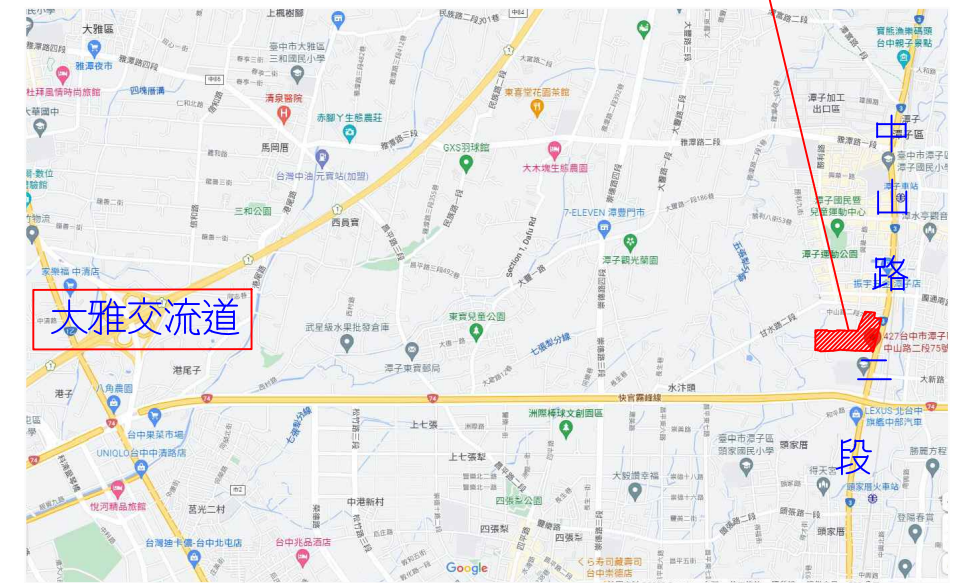

註一：本案現地未辦理鑑界事宜，圖內以地籍圖謄本套繪，僅供參考實際仍依地政機關現地複丈成果為準。

	土地座落	土地使用分區	建蔽率 / 容積率	比例：
	潭子區 橋忠段	乙種工業區	70% / 210%	A3 / 1 : 1500
				圖號：
				GJ1130215